


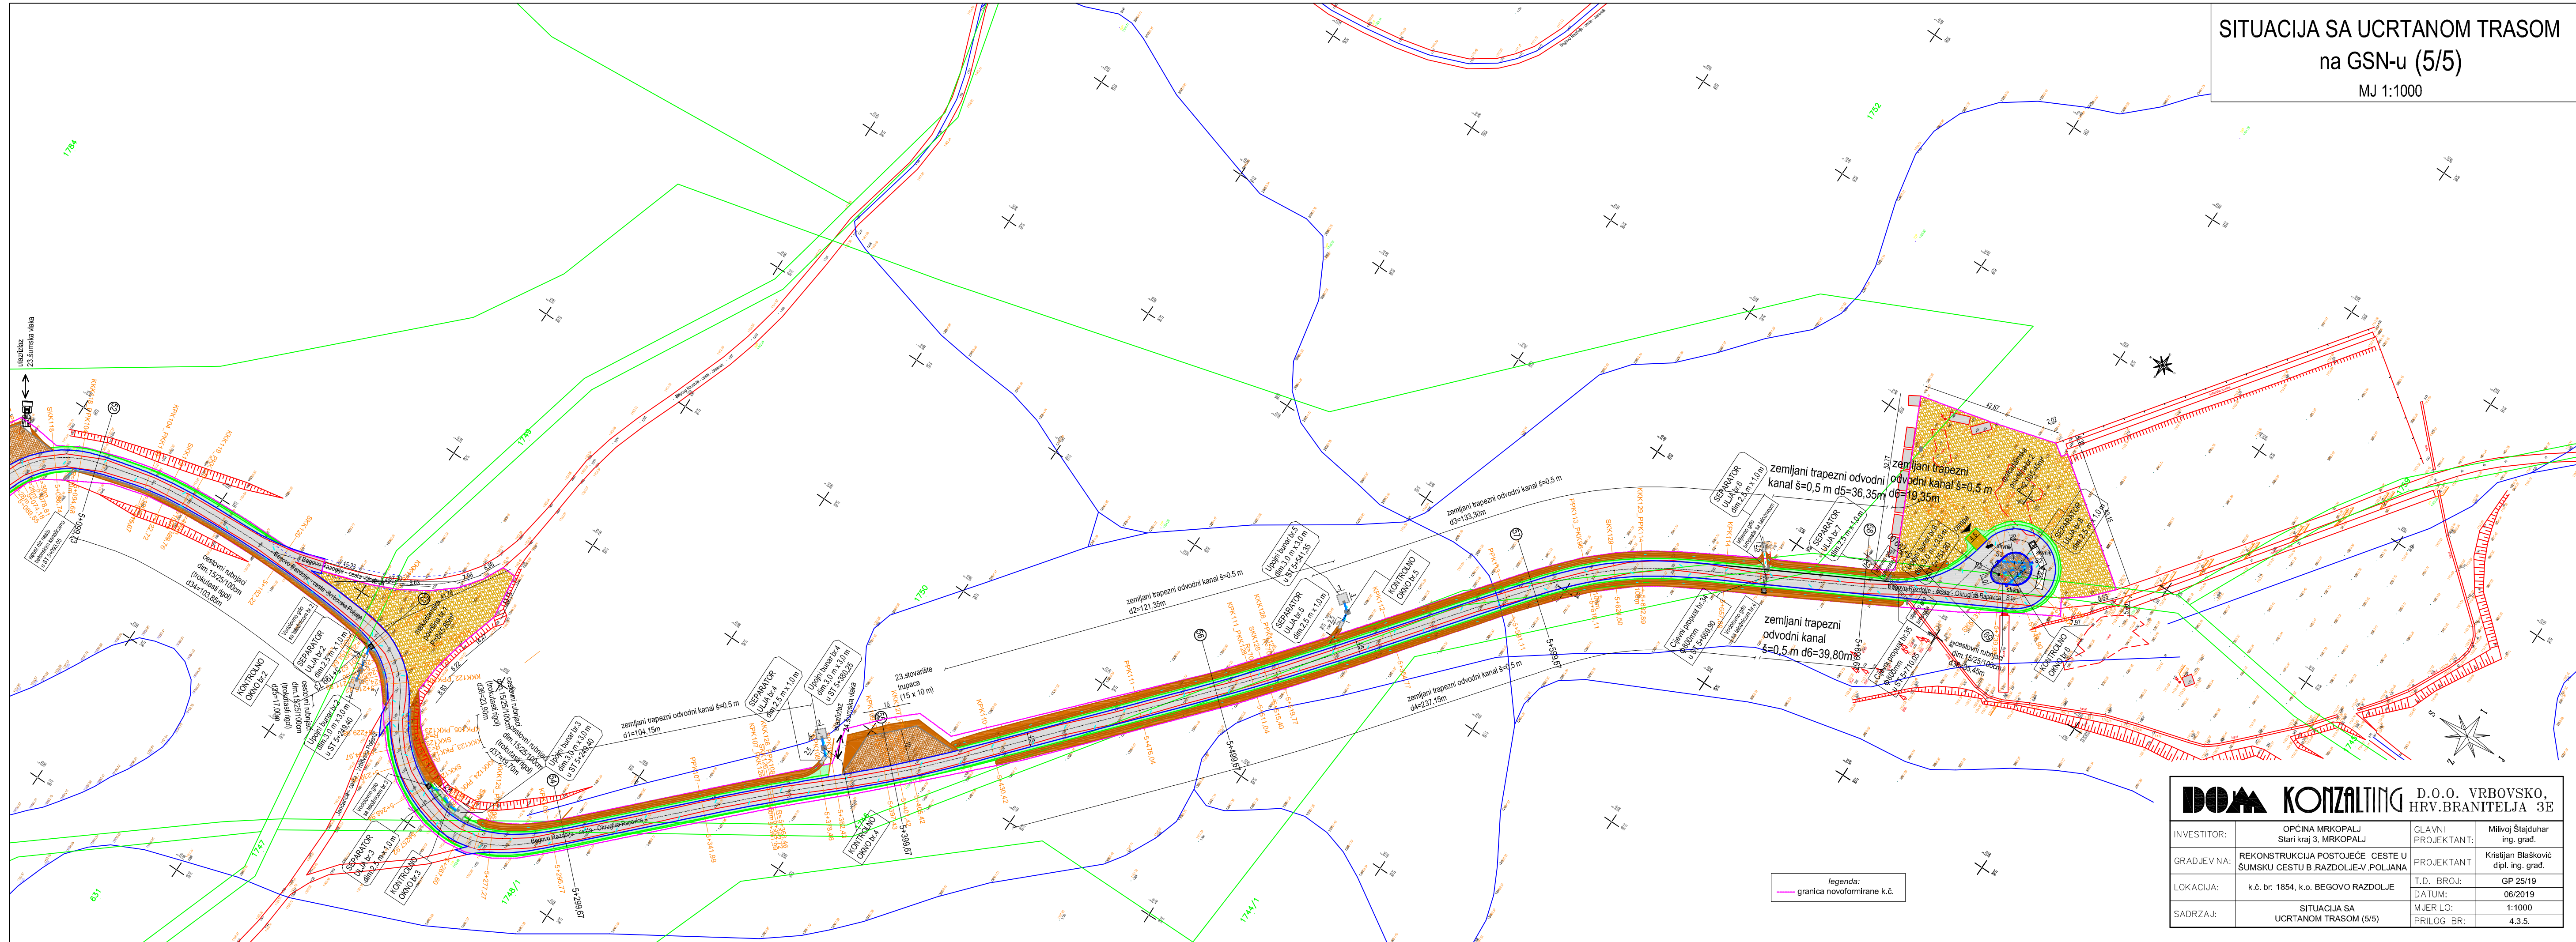

|                                                          |                                                                       |                    |                                         |
|----------------------------------------------------------|-----------------------------------------------------------------------|--------------------|-----------------------------------------|
| <b>DOM KONZALTING</b> D.O.O. VRBOVSKO, HRV.BRANITELJA 3E |                                                                       |                    |                                         |
| INVESTITOR:                                              | OPĆINA MRKOPALJ<br>Stari kraj 3, MRKOPALJ                             | GLAVNI PROJEKTANT: | Milivoj Stajduhar<br>ing. grad.         |
| GRADJEVINA:                                              | REKONSTRUKCIJA POSTOJEĆE CESTE U<br>ŠUMSKU CESTU B.RAZDOLJE-V.POLJANA | PROJEKTANT         | Kristijan Blašković<br>dipl. ing. grad. |
| LOKACIJA:                                                | k.č. br: 1854, k.o. BEGOVO RAZDOLJE                                   | T.D. BROJ:         | GP 25/19                                |
| SADRŽAJ:                                                 | SITUACIJA SA<br>UCRTANOM TRASOM (5/5)                                 | DATUM:             | 06/2019                                 |
|                                                          |                                                                       | MJERILO:           | 1:1000                                  |
|                                                          |                                                                       | PRILOG BR:         | 4.3.5.                                  |