











# URBANISTIČKI PLAN UREĐENJA NASELJA MRKOPALJ 2.4. VODOOPSKRBA

TUMAČ:

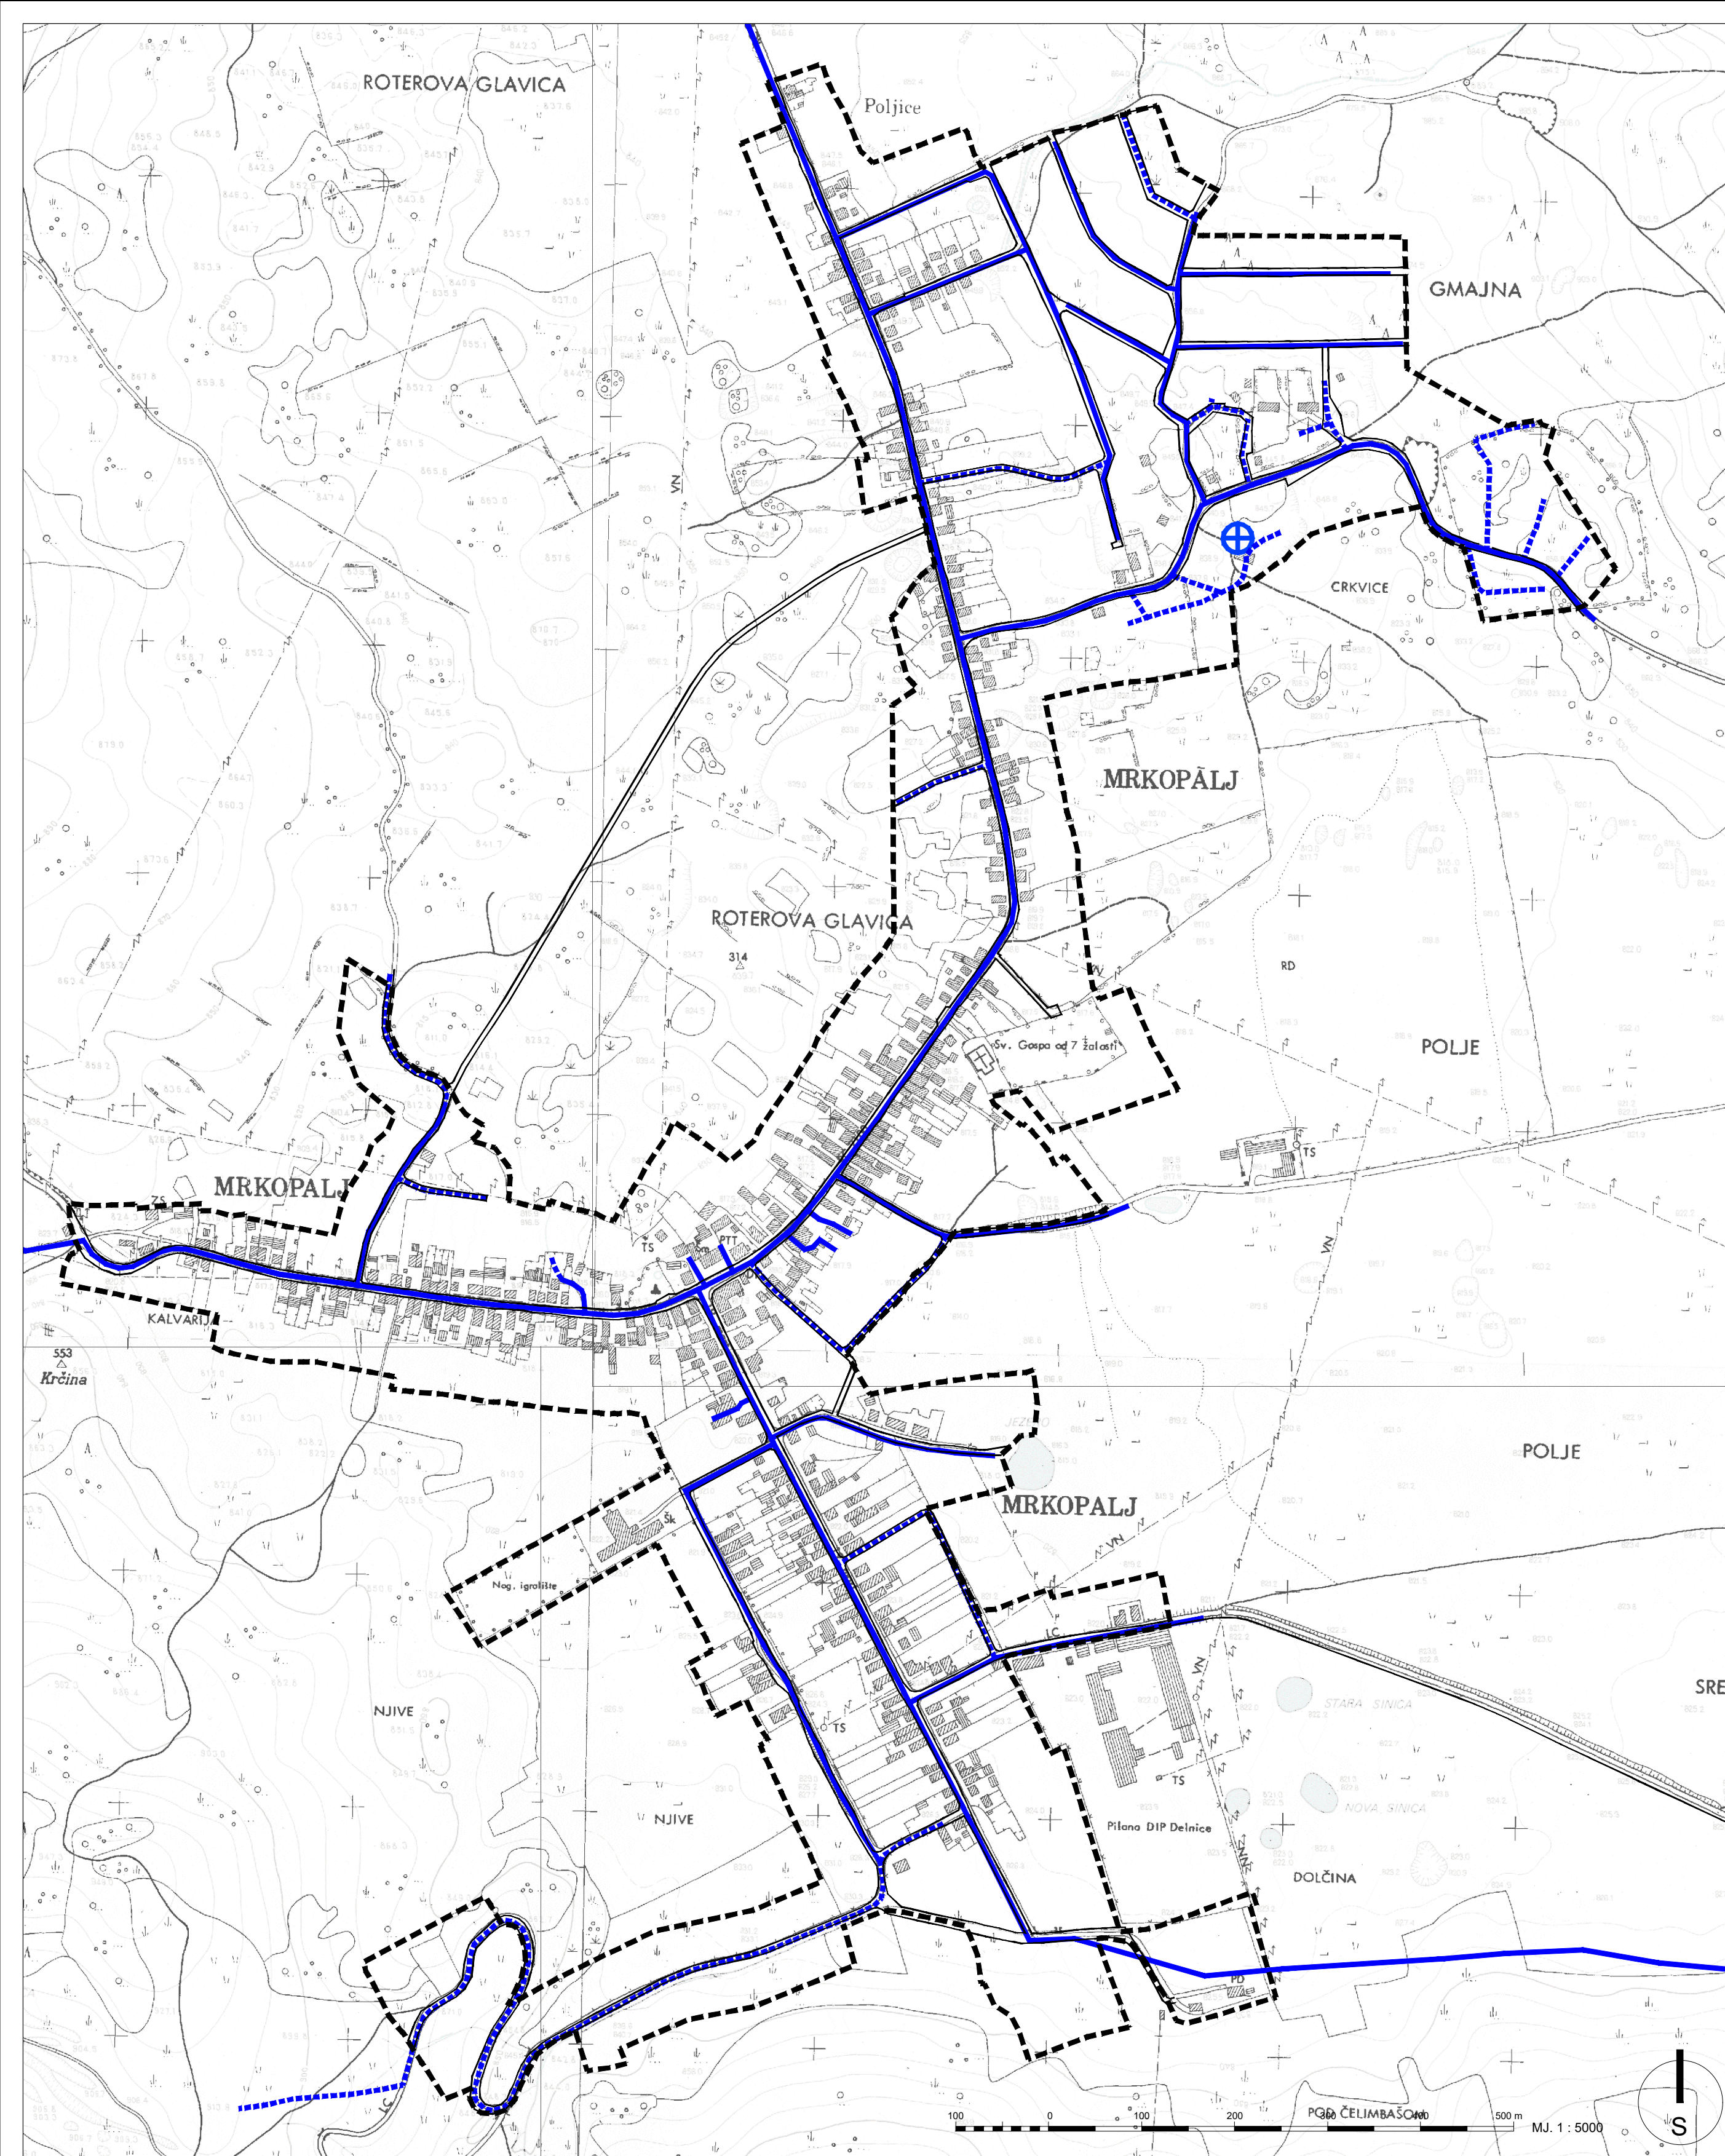-  GRANICA OBUHVATA
- VODOOPSKRBA**
-  VODOOPSKRBNI CJEVOVOD
-  VODOOPSKRBNI CJEVOVOD - planirano
-  CRPNA STANICA

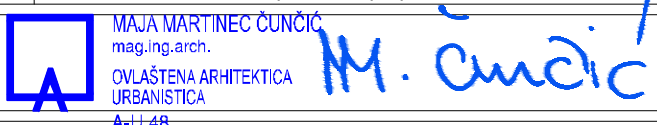

Županija: <b>PRIMORSKO GORANSKA ŽUPANIJA</b>	
Jedinica lokalne samouprave: <b>OPĆINA MRKOPALJ</b>	
Naziv prostornog plana: <b>URBANISTIČKI PLAN UREĐENJA NASELJA MRKOPALJ</b>	
Broj Plana: <b>A-816/2023</b>	Faza Plana: <b>PRIJEDLOG PLANA</b>
Naziv kartografskog prikaza: <b>VODOOPSKRBA</b>	
Broj kartografskog prikaza: <b>2.4.</b>	Mjerilo kartografskog prikaza: <b>1:5.000</b>
Odluka o izradi Plana: <b>Službene novine Primorsko-goranske županije; br. 2/23</b>	
Javna rasprava (datum i mjesto objave):	Javni uvid održan: <b>1.3.2024. - 30.3.2024.</b>
Pečat tijela odgovornog za provođenje javne rasprave:  M.P.	Odgovorna osoba za provođenje javne rasprave:  <b>Snježana Toplak</b> ime, prezime i potpis
Pravna osoba koja je izradila Plan: <b>URBING d.o.o.</b> za poslove prostornog uređenja i zaštite okoliša, tel: 01/230-11-40, e-mail: urbing@urbing.hr, www.urbing.hr	
Pečat pravne osobe koja je izradila Plan:  M.P.	Odgovorna osoba:  <b>Tihomir Knežić, dipl.ing.arch.</b> ime, prezime i potpis
Odgovorni voditelj: <b>Maja Martinec Čunčić, mag.ing.arch.</b>	 <b>M. Čunčić</b> M.A. MARTINEC ČUNČIĆ mag.ing.arch. OVLAŠTENA ARHITEKTA URBANISTICA A-U-48
Stručni tim u izradi Plana: Maja Martinec Čunčić, mag.ing.arch. Petra Igrc, dipl.ing.arch. Darko Martinec, dipl.ing.arch. Katarina Pačin, dipl.ing.arch. Ivana Čelić, mag.ing.prosp.arch Blaž Cerovečki, mag.ing.prosp.arch	
Pečat Općinskog vijeća:  M.P.	Predsjednica Općinskog vijeća:  <b>Helena Crnković</b> ime, prezime i potpis
Istovjetnost ovog prostornog plana s izvornikom ovjerava:  ime, prezime i potpis	Pečat nadležnog upravnog tijela:  M.P.