


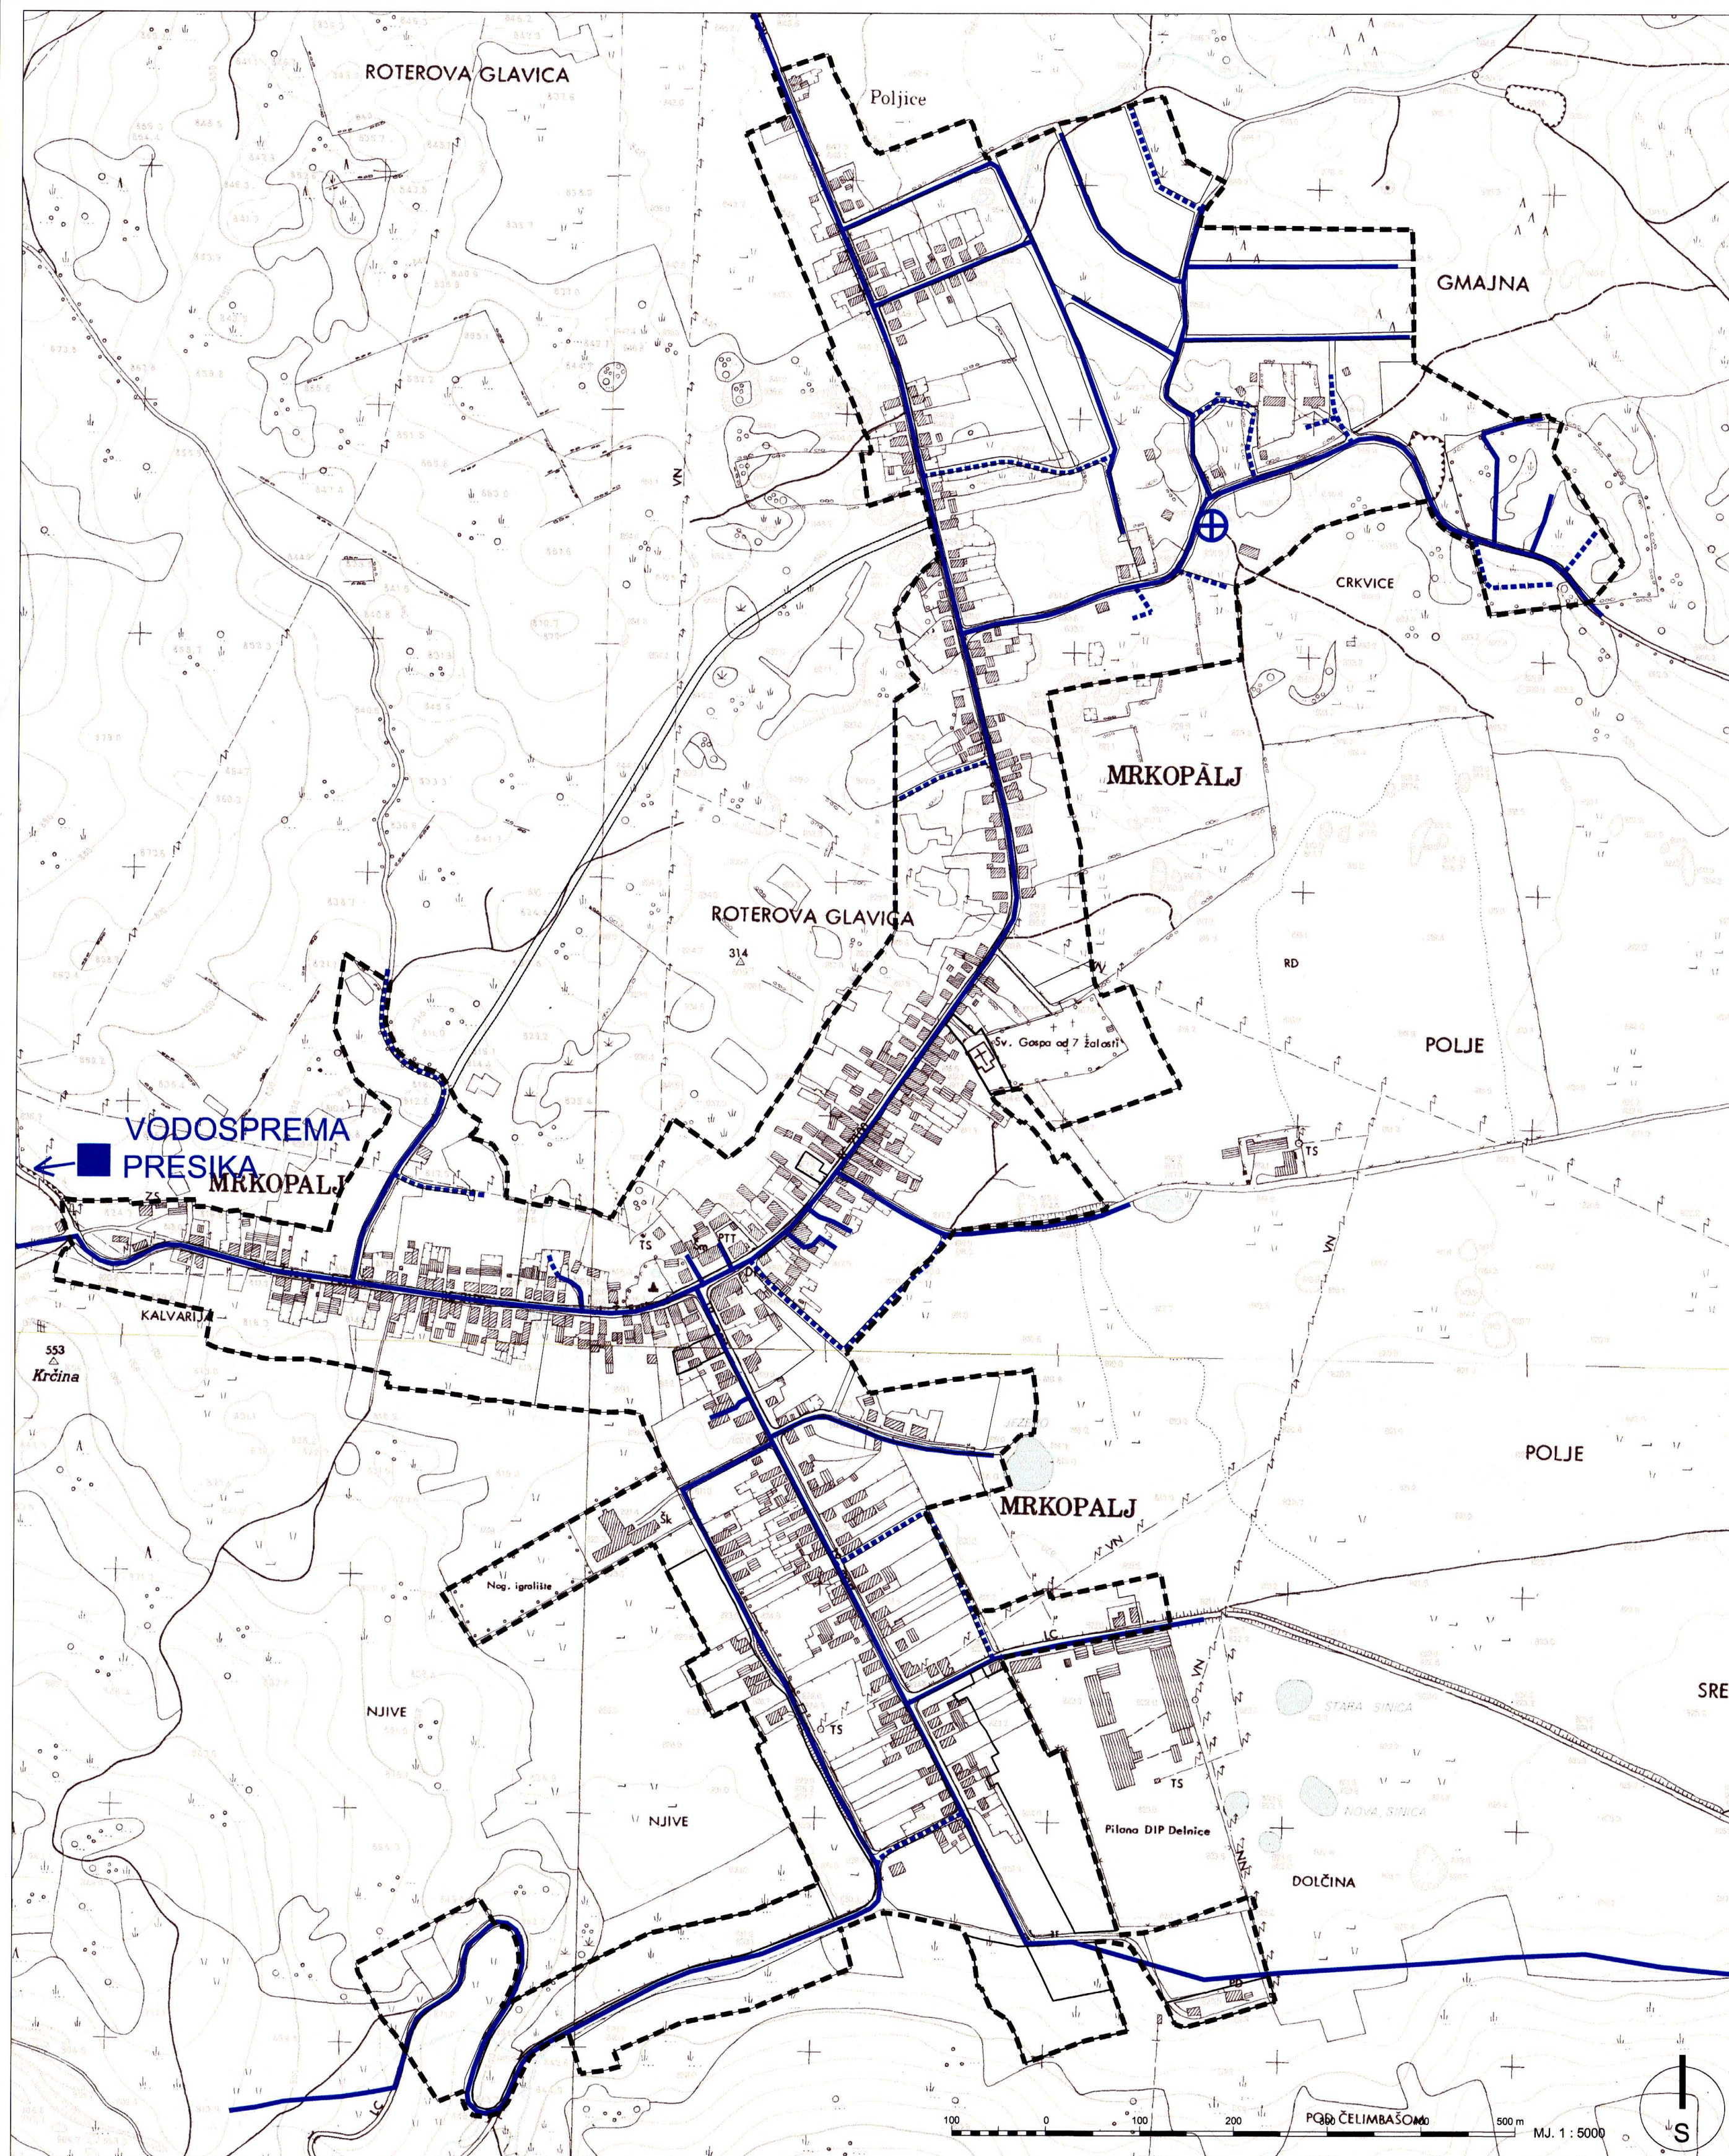

URBANISTIČKI PLAN UREĐENJA NASELJA MRKOPALJ 2.4. VODOOPSKRBA

TUMAČ:

	GRANICA OBUHVATA		GRANICA NAMJENE POVRŠINA
	VODOOPSKRBNI CJEVOVOD		POVRŠINE INFRASTRUKTURNIH SUSTAVA
	VODOOPSKRBNI CJEVOVOD - planirano		
	CRPNA STANICA		
	VODOSPREMA - opskrba vodom iz vodospreme Presika izvan obuhvata plana		



Županija: PRIMORSKO GORANSKA ŽUPANIJA	
Jedinica lokalne samouprave: OPĆINA MRKOPALJ	
Naziv prostornog plana: URBANISTIČKI PLAN UREĐENJA NASELJA MRKOPALJ	
Broj Plana: A-816/2023	
Naziv kartografskog prikaza: VODOOPSKRBA	
Broj kartografskog prikaza: 2.4.	Mjerilo kartografskog prikaza: 1:5.000
Odluka o izradi Plana: Službene novine Primorsko-goranske županije br. 2/23	Odluka predstavničkog tijela o donošenju Plana: Službene novine Primorsko-goranske županije br. 31/24
Javna rasprava (datum i mjesto objave): 24.2.2024. Novi list i www.mrkopalj.hr 23.2.2024. www.mpgi.gov.hr	Javni uvid održan: 1.3.2024. - 30.3.2024.
Pečat tijela odgovornog za provođenje javne rasprave: 	Odgovorna osoba za provođenje javne rasprave: Snježana Toplak ime, prezime i potpis
Pravna osoba koja je izradila Plan: URBING d.o.o. za poslove prostornog uređenja i zaštite okoliša, tel: 01/230-11-40, e-mail: urbing@urbing.hr , www.urbing.hr	
Pečat pravne osobe koja je izradila Plan: 	Odgovorna osoba: Tihomir Knežić, dipl.ing.arch. ime, prezime i potpis
Odgovorni voditelj: Maja Martinec Čunčić, mag.ing.arch.	
Stručni tim u izradi Plana: Maja Martinec Čunčić, mag.ing.arch. Petra Igrec, dipl.ing.arch. Darko Martinec, dipl.ing.arch. Katarina Pačin, dipl.ing.arch. Ivana Celić, mag. ing. prosp. arch Blaž Cerovečki, mag. ing. prosp.arch	
Pečat Općinskog vijeća: 	Predsjednica Općinskog vijeća: Helena Crnković ime, prezime i potpis
Istovjetnost ovog prostornog plana s izvornikom ovjerava: Toplak ime, prezime i potpis	Pečat nadležnog upravnog tijela: