




URBANISTIČKI PLAN UREĐENJA NASELJA MRKOPALJ 2.5. ODVODNJA

TUMAČ:

- GRANICA OBUHVATA
- GRANICA NAMJENE POVRŠINA
- POVRŠINE INFRASTRUKTURNIH SUSTAVA

ODVODNJA

- KOLEKTOR ODVODNJE OTPADNIH VODA
- KOLEKTOR ODVODNJE OTPADNIH VODA - planirano
- UPOV MRKOPALJ - uređaj za pročišćavanje otpadnih voda nalazi se u susjednom naselju Sungeru
- OBORINSKA ODVODNJA

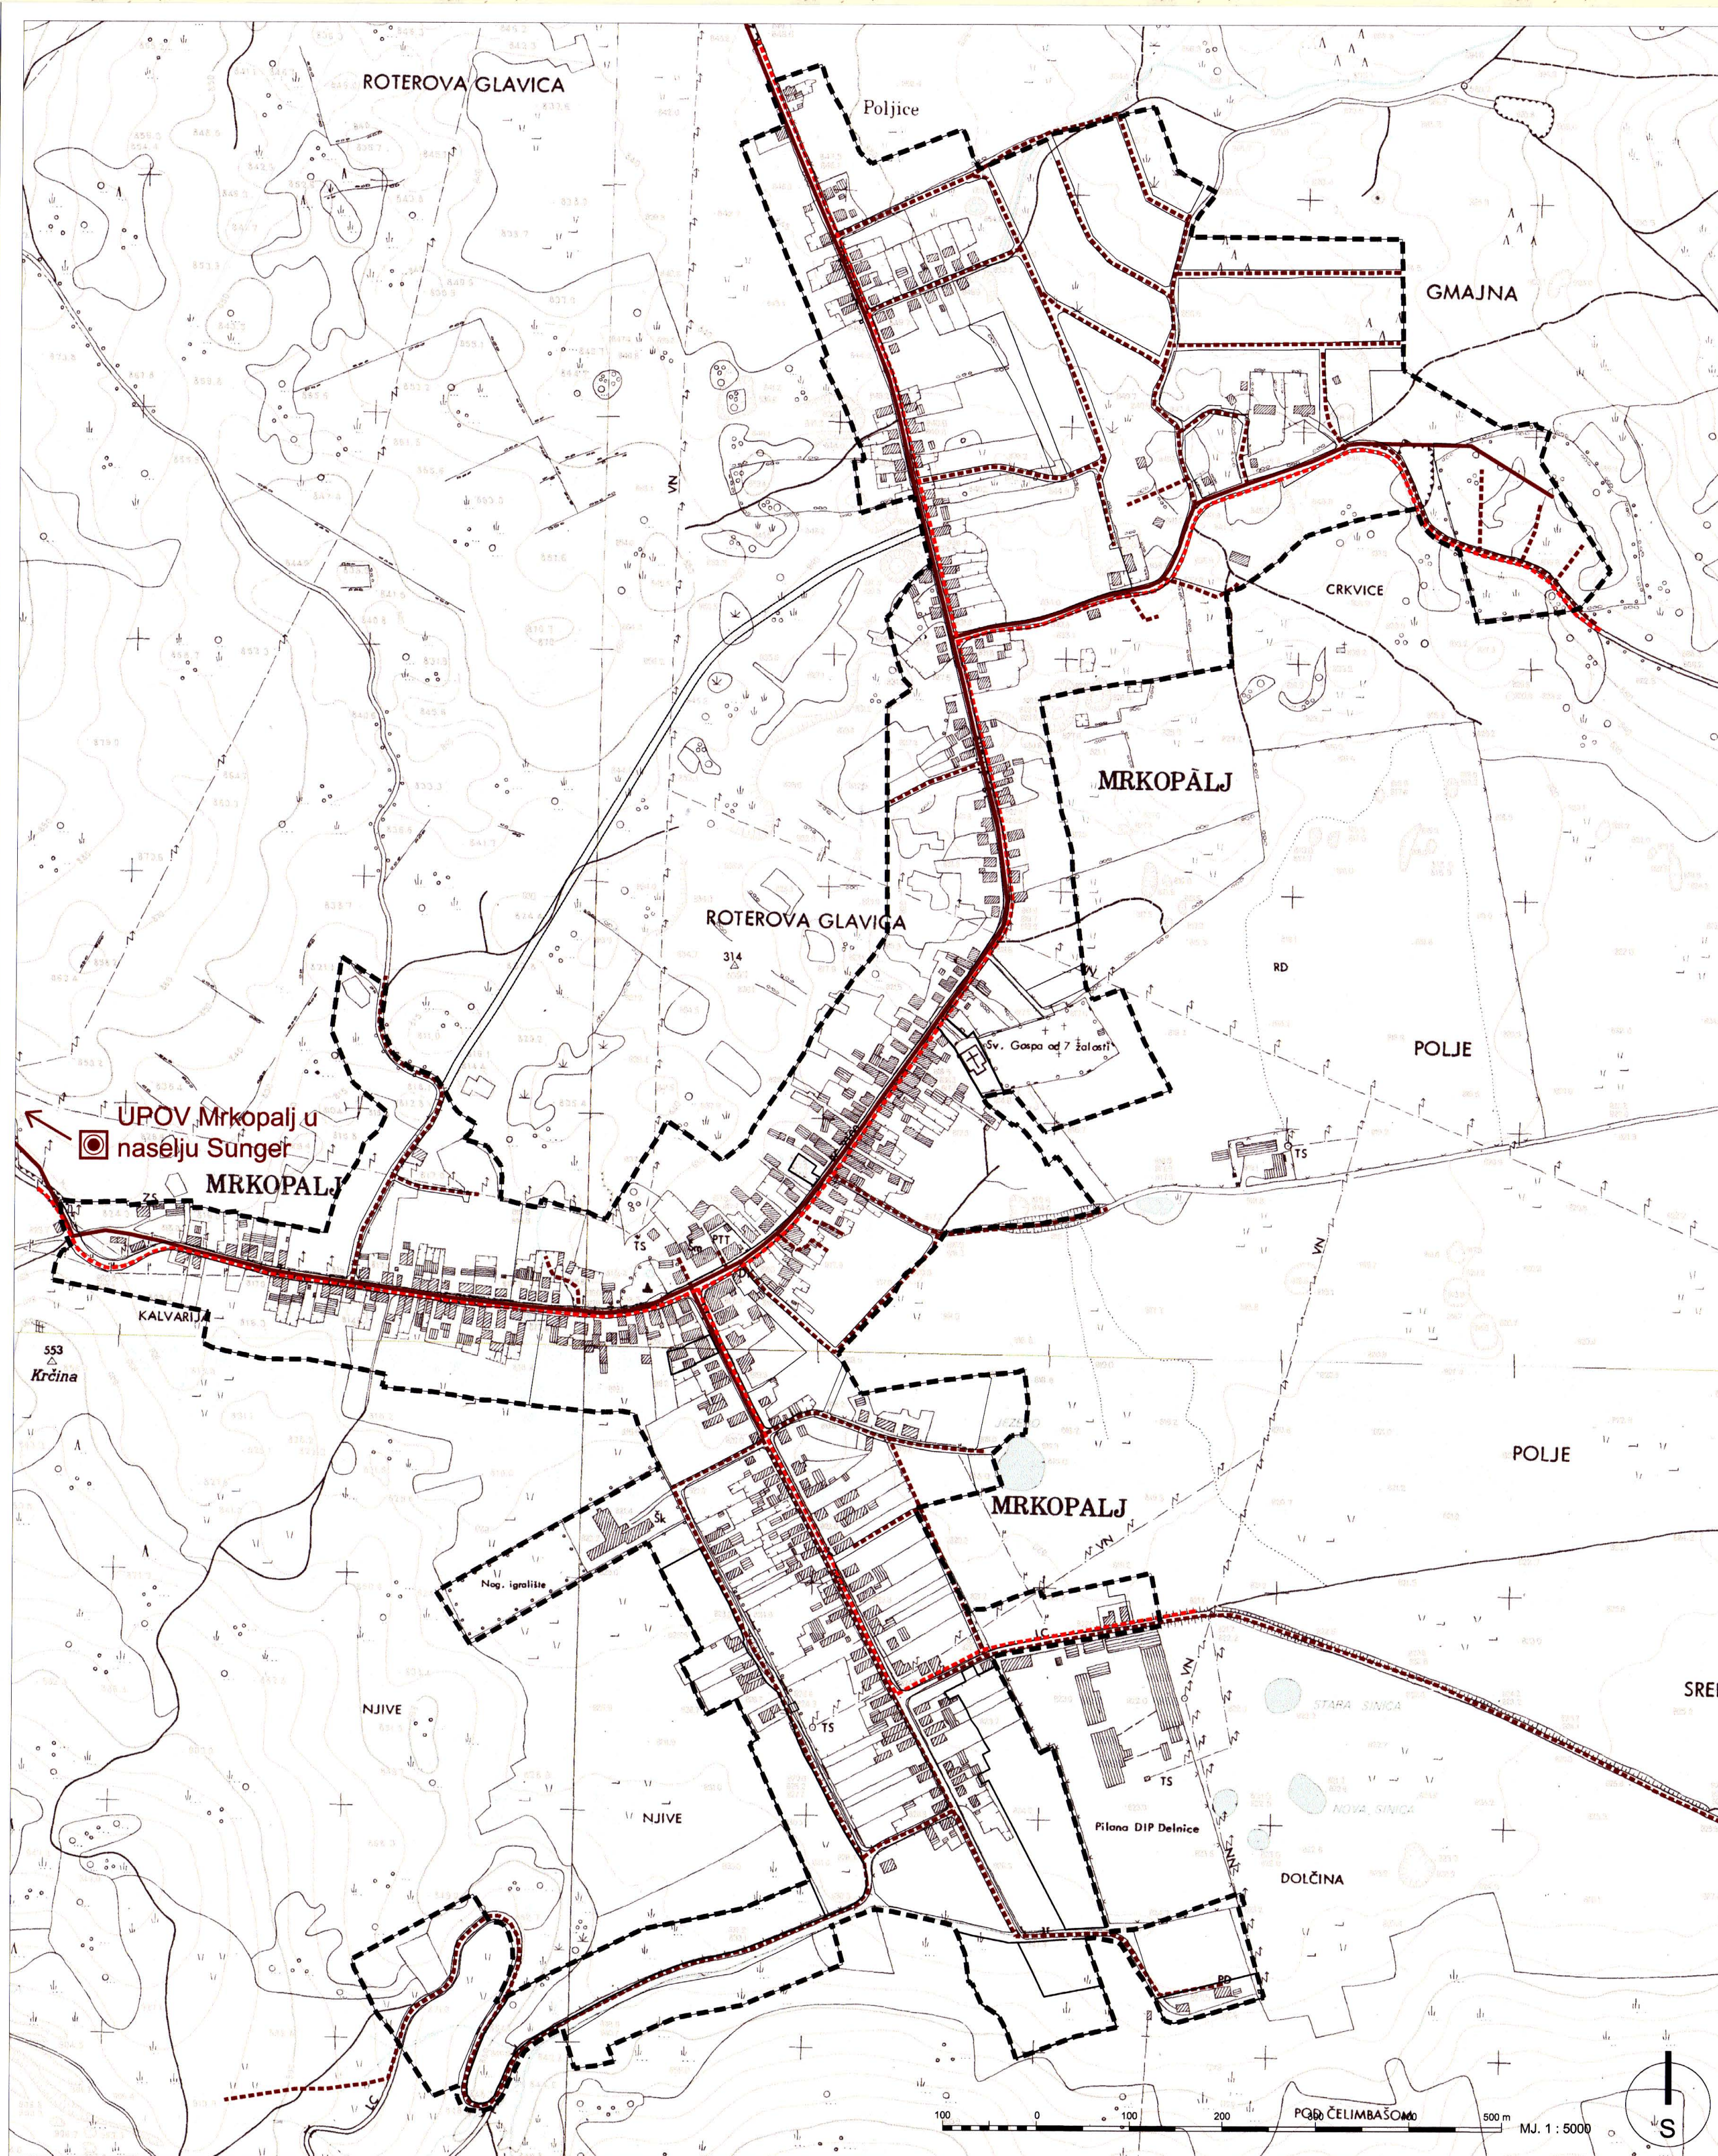

Županija: PRIMORSKO GORANSKA ŽUPANIJA	
Jedinica lokalne samouprave: OPĆINA MRKOPALJ	
Naziv prostornog plana: URBANISTIČKI PLAN UREĐENJA NASELJA MRKOPALJ	
Broj Plana: A-816/2023	
Naziv kartografskog prikaza: ODVODNJA	
Broj kartografskog prikaza: 2.5.	Mjerilo kartografskog prikaza: 1:5.000
Odluka o izradi Plana: Službene novine Primorsko-goranske županije br. 2/23	
Odluka predstavničkog tijela o donošenju Plana: Službene novine Primorsko-goranske županije br. 31/24	
Javna rasprava (datum i mjesto objave): 24.2.2024. Novi list i www.mrkopalj.hr 23.2.2024. www.mpgi.gov.hr	
Javni uvid održan: 1.3.2024. - 30.3.2024.	
Pečat tijela odgovornog za provođenje javne rasprave: 	Odgovorna osoba za provođenje javne rasprave: Snežana Toplak ime, prezime i potpis
Pravna osoba koja je izradila Plan: URB/ING d.o.o. za poslove prostornog uređenja i zaštite okoliša, tel: 01/230-11-40, e-mail: urbing@urbing.hr, www.urbing.hr	
Pečat pravne osobe koja je izradila Plan: 	Odgovorna osoba: Tihomir Knezić, dipl.ing.arch. ime, prezime i potpis
Odgovorni voditelj: Maja Martinec Čunčić, mag.ing.arch. 	
Stručni tim u izradi Plana: Maja Martinec Čunčić, mag.ing.arch. Petra Igro, dipl.ing.arch. Darko Martinec, dipl.ing.arch. Katarina Pačin, dipl.ing.arch. Ivana Celić, mag.ing.prosp.arch. Blaž Cerovečki, mag.ing.prosp.arch.	
Pečat Općinskog vijeća: 	Predsjednica Općinskog vijeća: Helena Crnković ime, prezime i potpis
Istovjetnost ovog prostornog plana s izvornikom ovjerava: 	Pečat nadležnog upravnog tijela: